


1

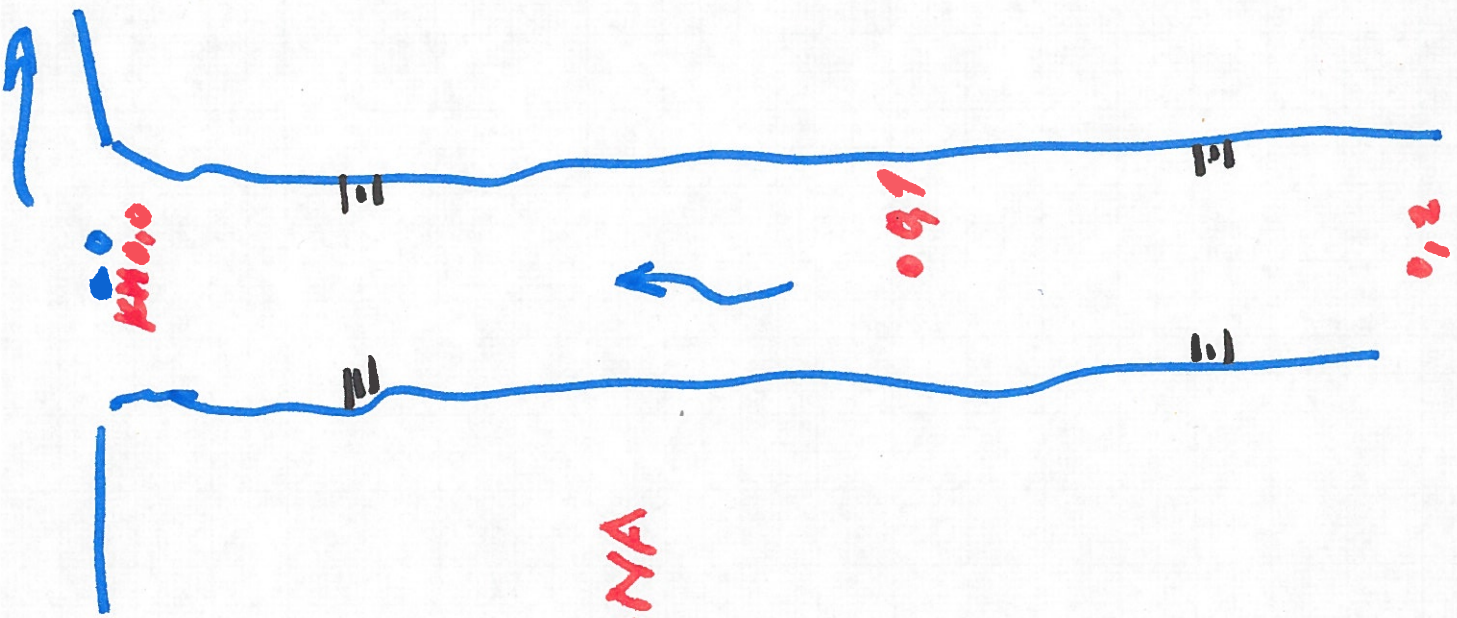


PRAVA STRANA

LEVA STRANA


PRAVY BŘEH

LEVÝ

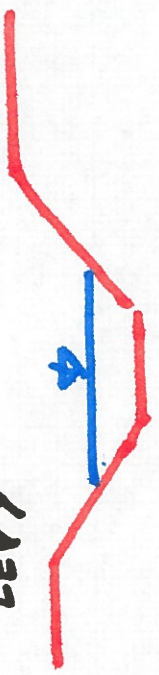


POZOR TO JE  
UCEST OPAČNE

②  
PŘEVODNÍ VODY PŘES CESTU ŽLABEM  
SMŘIŽÍ

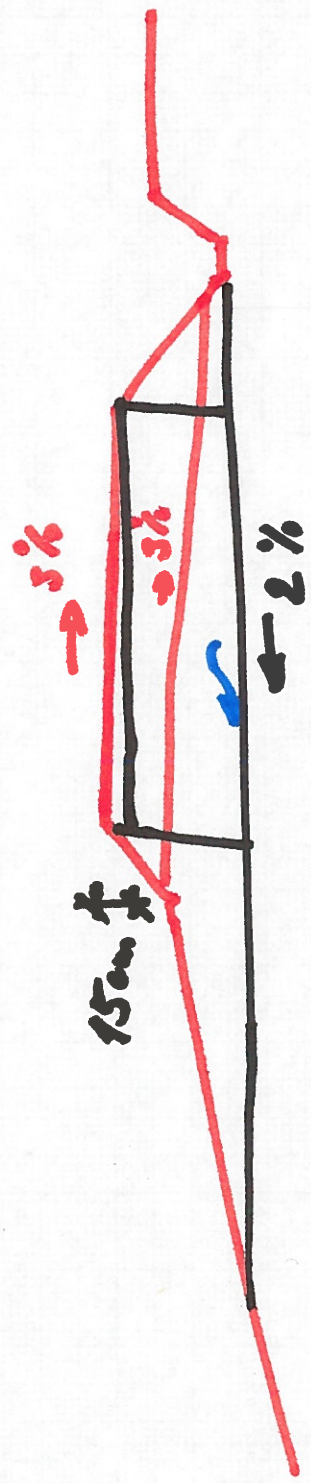


PŘIČNÝ ŽLAB SMŘIŽÍ  
PREFABRIKOVANÝ

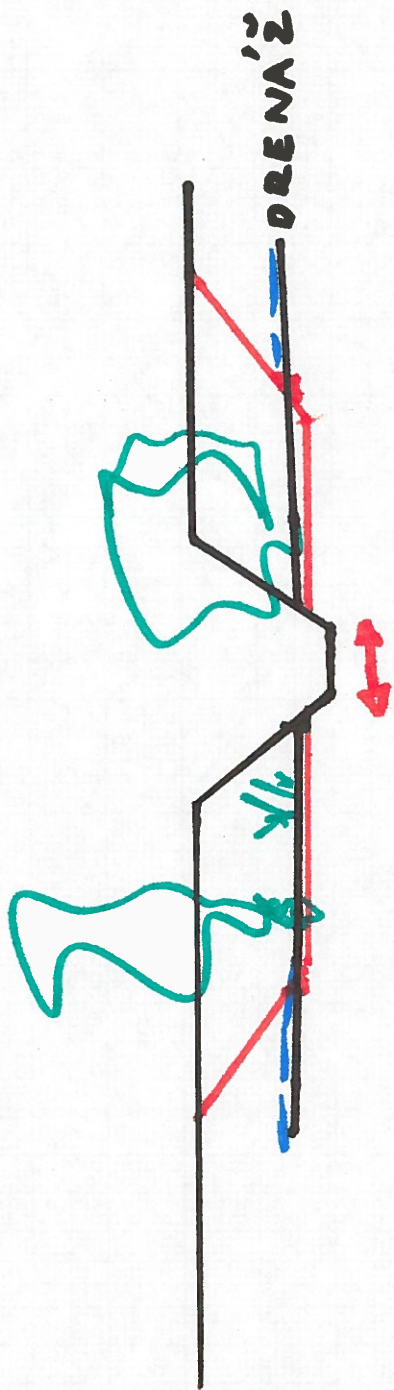


REVITALIZACE ?

4

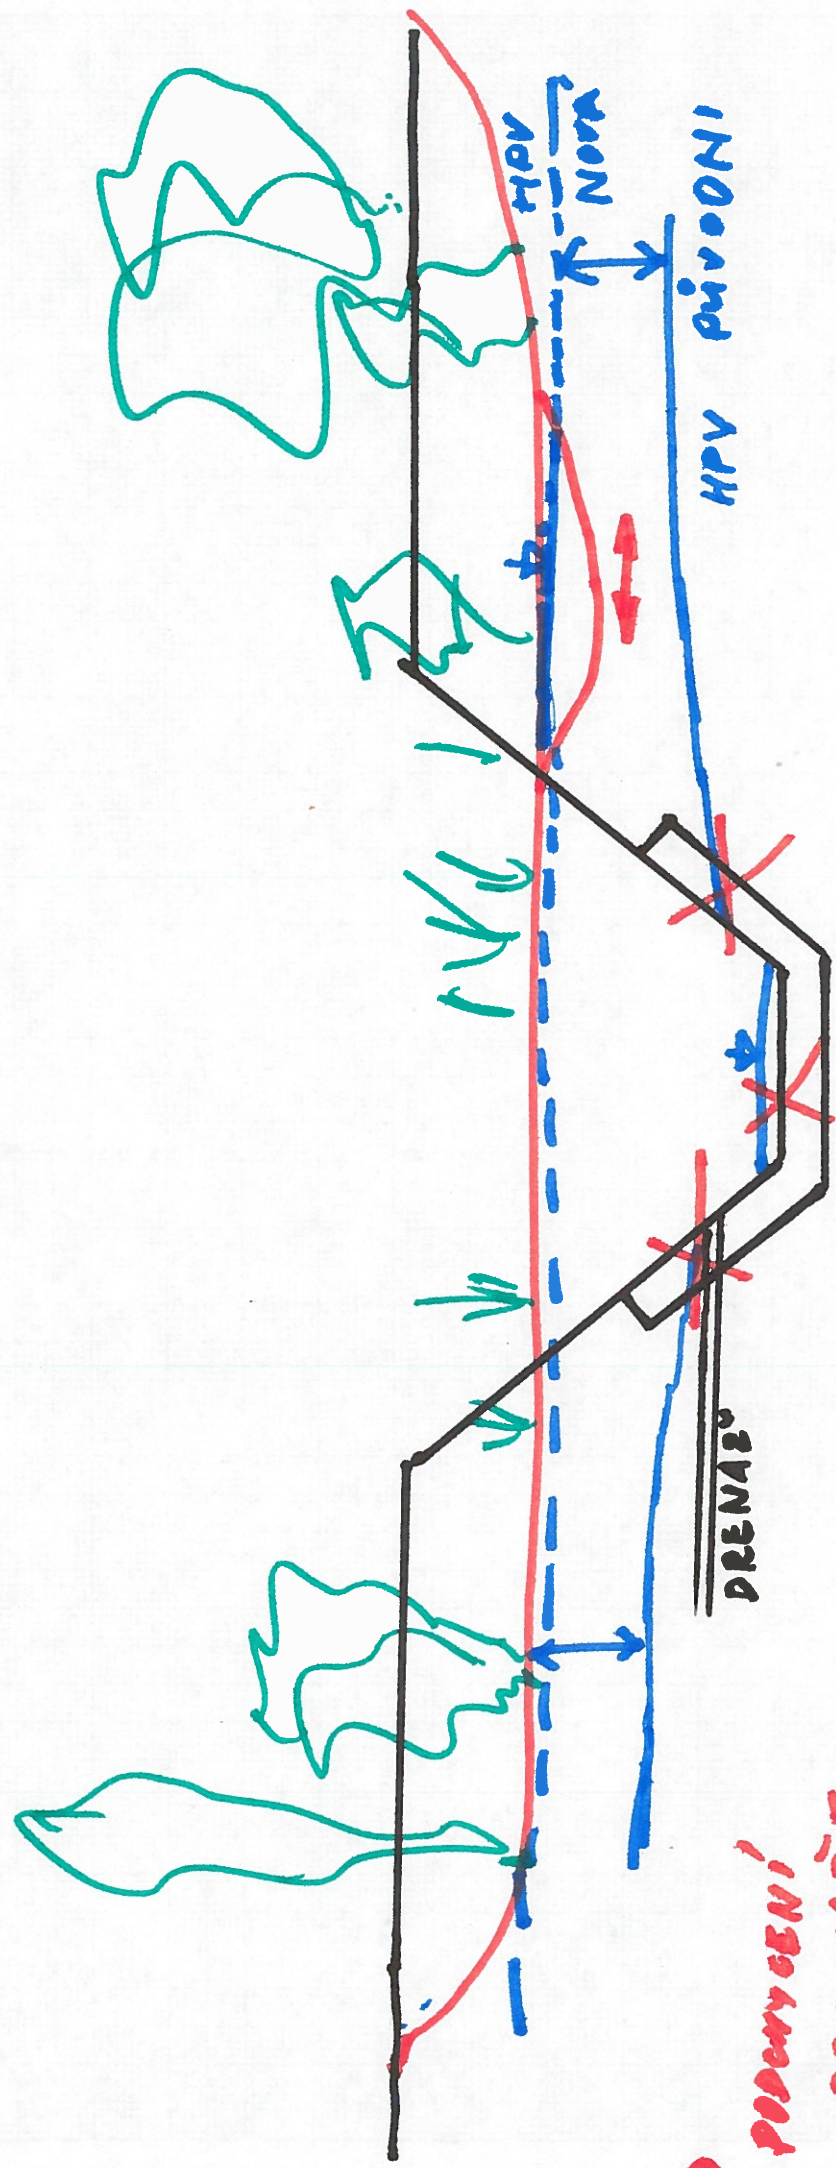

POPROHYBNÍ  
 DRENÁŽE  
 OCHRANNÝ DŘEŇ


REVITALIZACE TOKU

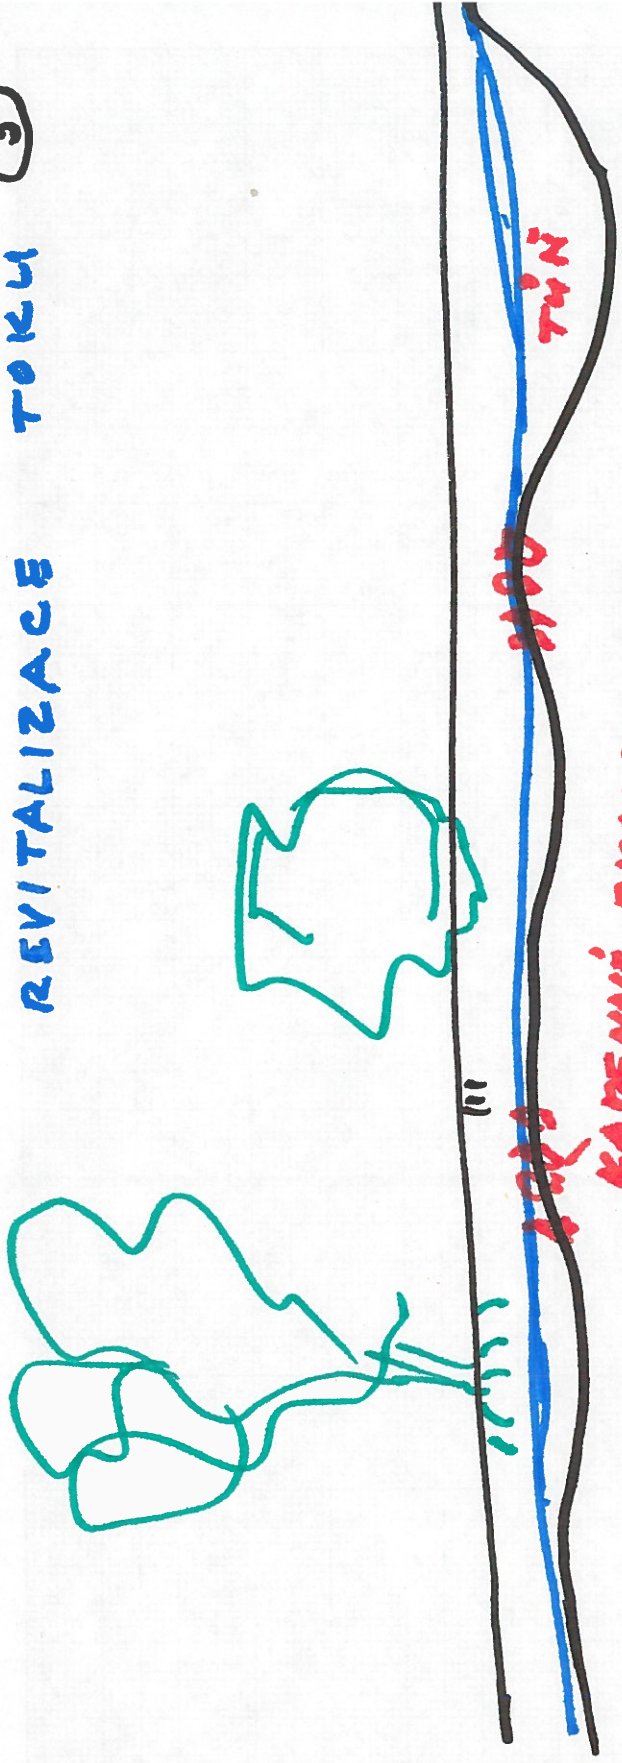

KAMENNÉ SKALY  
 PRO PROZDÍŠNĚNÍ VODY  
 NEVYTVAŘÍ MIGRAČNÍ PŘEPAŽKY

6

PŘÍČNÉ ŘEZY

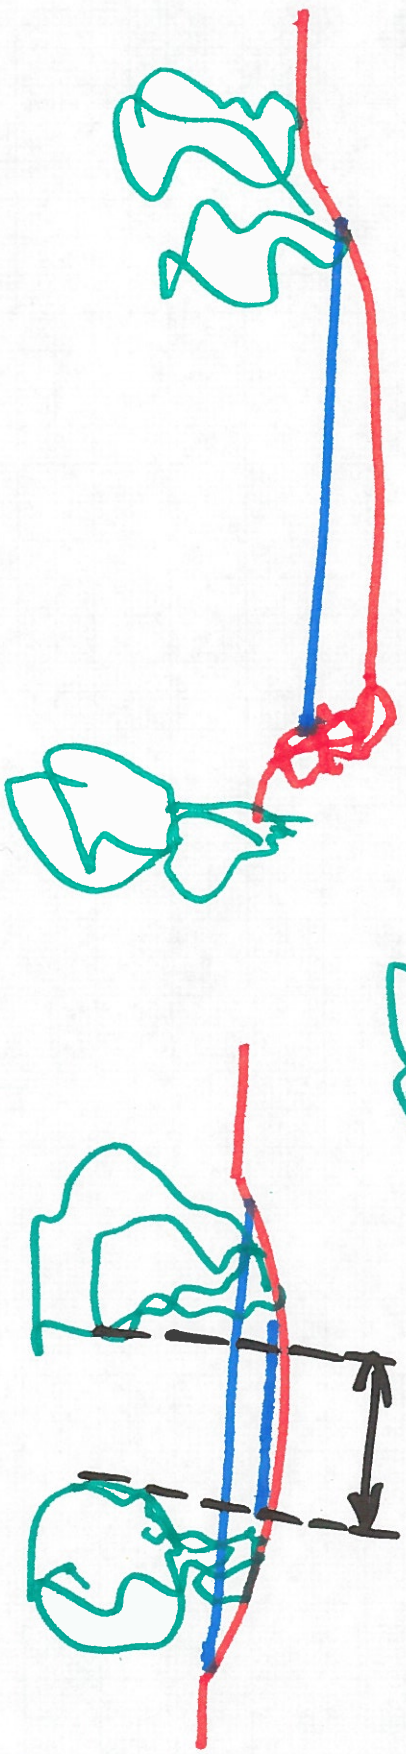


ÚKRYTY PRO RYBY

MINIM 30cm →


ICONICAÝNÍ BŘEH



7

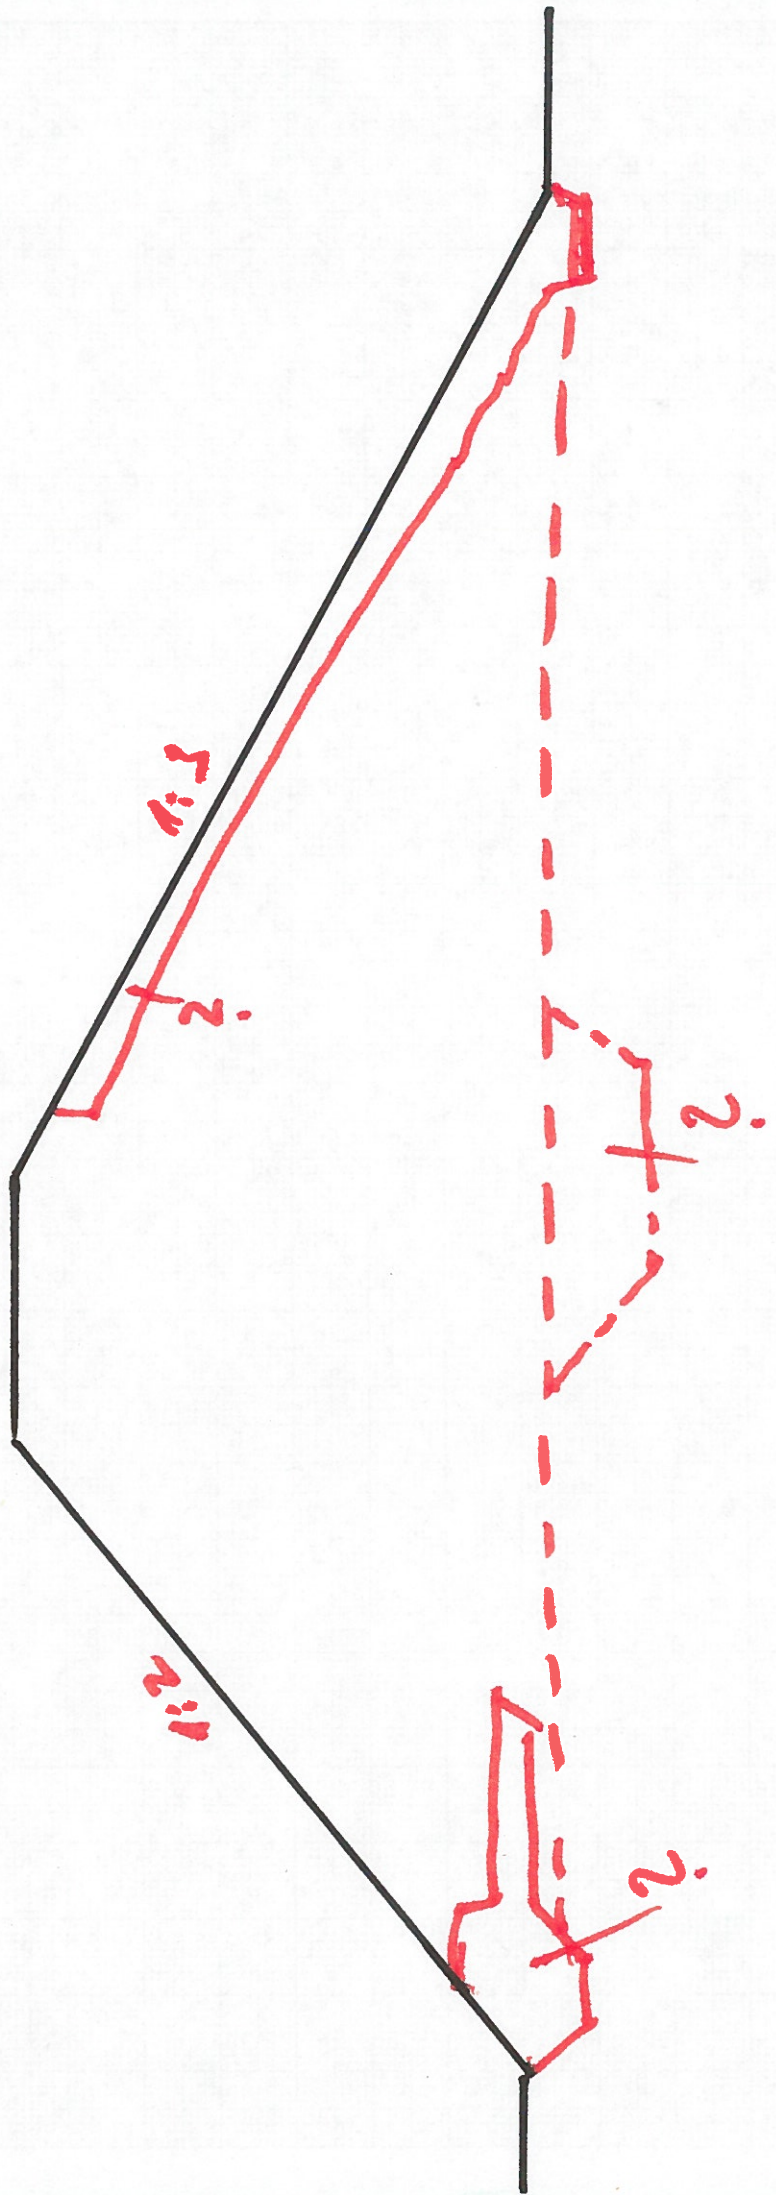


2

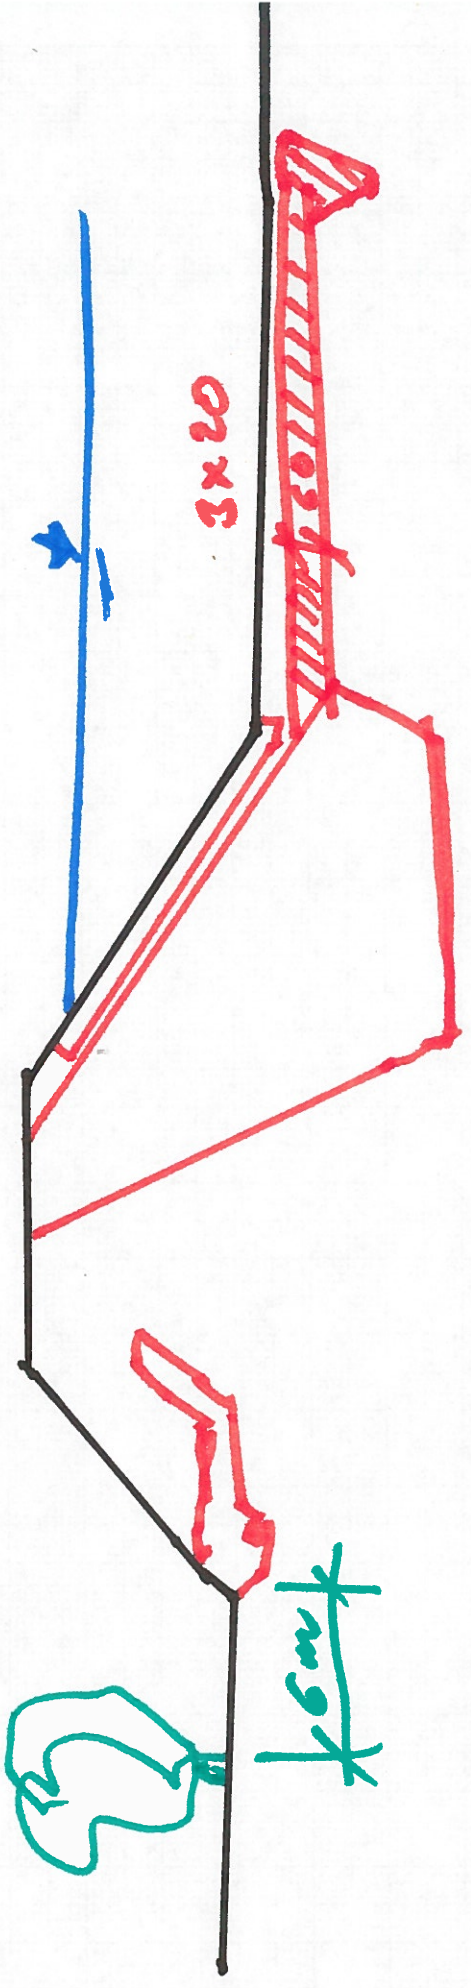



9

ZAČA'TKY REVITALIZACÍ

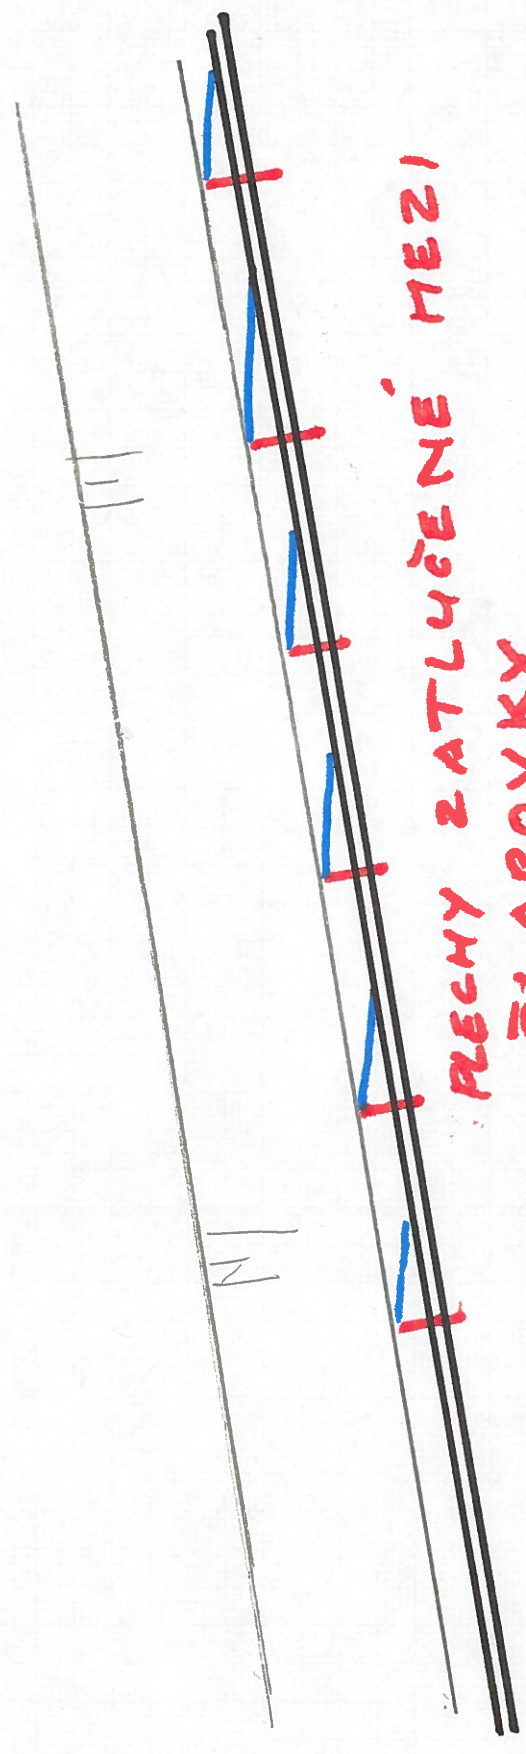

PŘECHY ZATLUCENÉ MEZI  
ZLABOVKY